


NOREVIE

COMMUNE DE VITRY-EN-ARTOIS

Lieu dit : La Plate Pierre

# "LES PIERRES SIGEBERT 2" LOTISSEMENT EN 10 LOTS

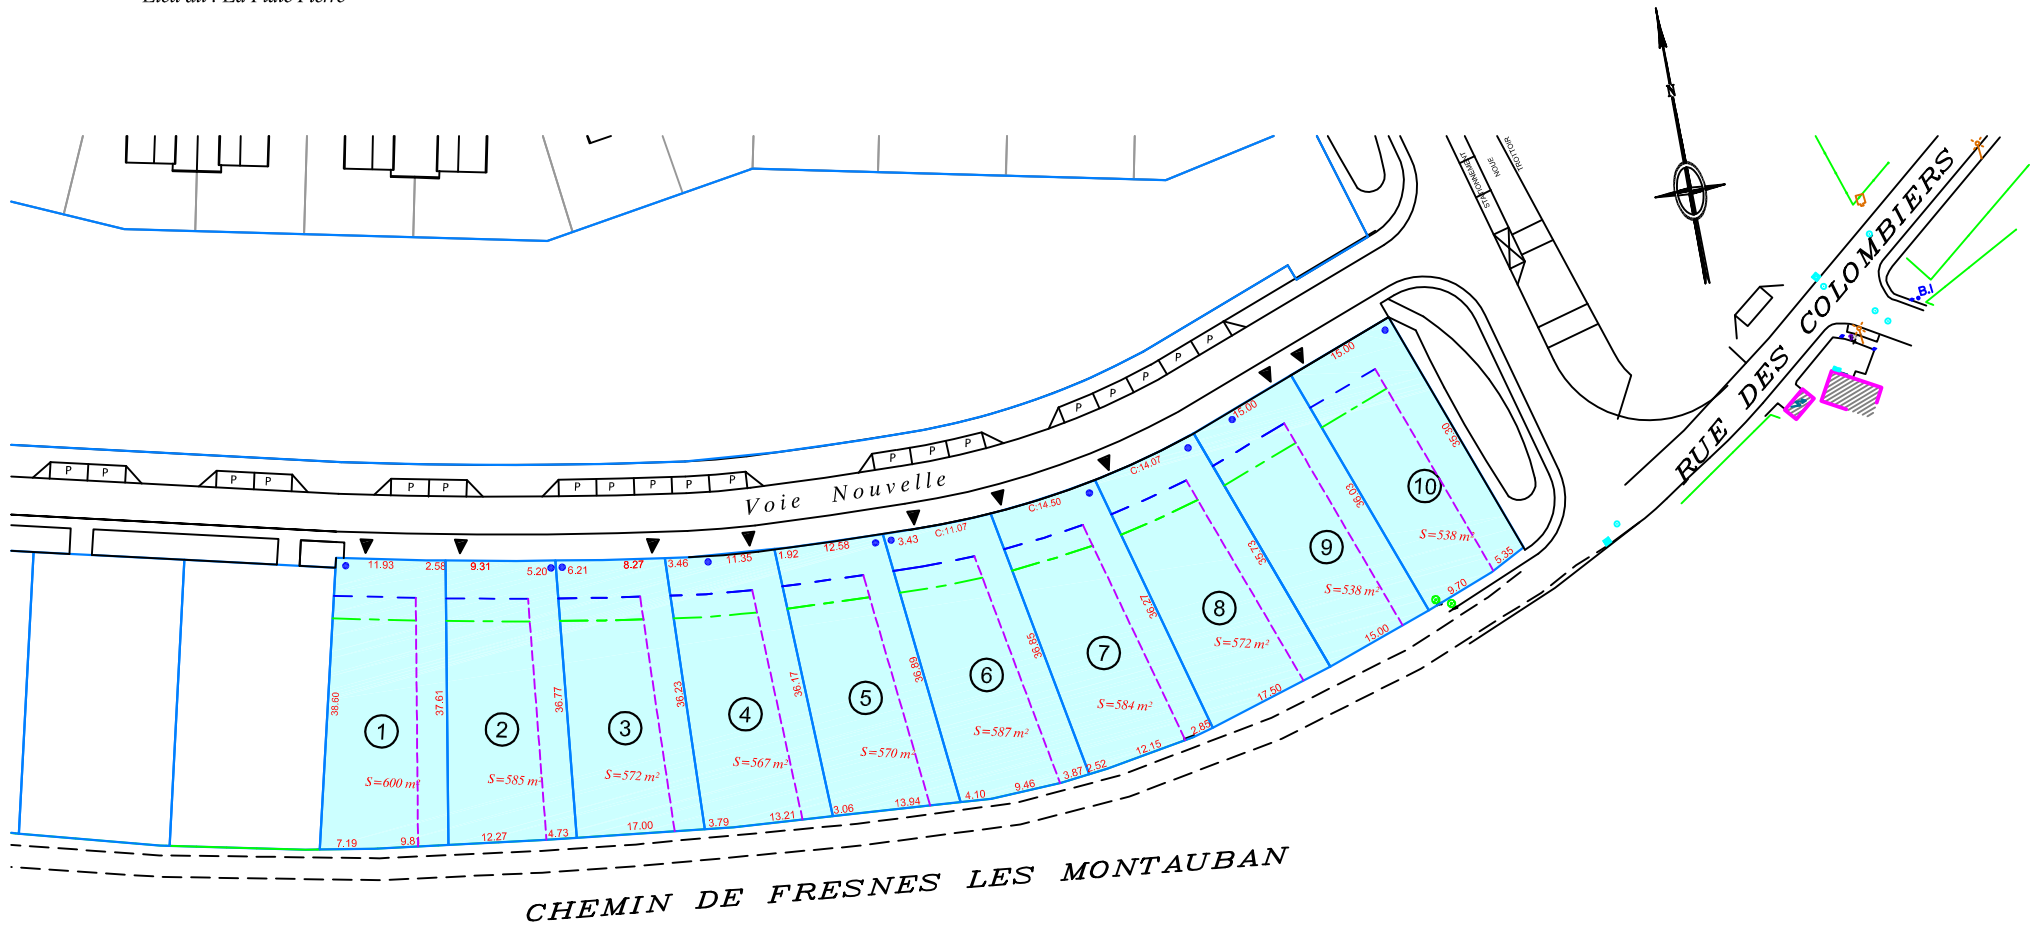

Modifié le 20 Janvier 2010  
Dressé à Douai en Mars 2009 par :

**G. BOURGOGNE - J.J. PERROT - V. BEAUCAMP - F. BOURGOGNE**  
 Géomètres Experts Associés  
 68, rue Serval - 59500 DOUAI  
 Tél. : 03.27.88.57.75 - Fax : 03.27.97.41.97

inf:09154 sans cadastre

LEGENDE:	
	MARGE DE REcul MINIMUM DE 5 M
	MARGE DE REcul MAXIMUM DE 8 M
	MARGE DE REcul DE H / 2 (MINIMUM 4M) PAR RAPPORT À LA LIMITE SÉPARATIVE (H : HAUTEUR EN TOUT POINT DU BÂTIMENT)
	ENTRÉE
	COMpteURS (EAU, ÉLECTRICITÉ, GAZ, TÉLÉPHONE)

Echelle : 1/1000

Dn°090165